


Norðara marki á útstykkingini

Norðara marki á útstykkingini

Matr. nr. 665a  
Eigari alt markatali 20 mk Ólasagerði  
Lendi at keypa til grundstykkir 9789m<sup>2</sup>

Matr. nr. 269  
Eigari matr. nr. 610 Húsaðagi  
Lendi at keypa til grundstykkir 181m<sup>2</sup>

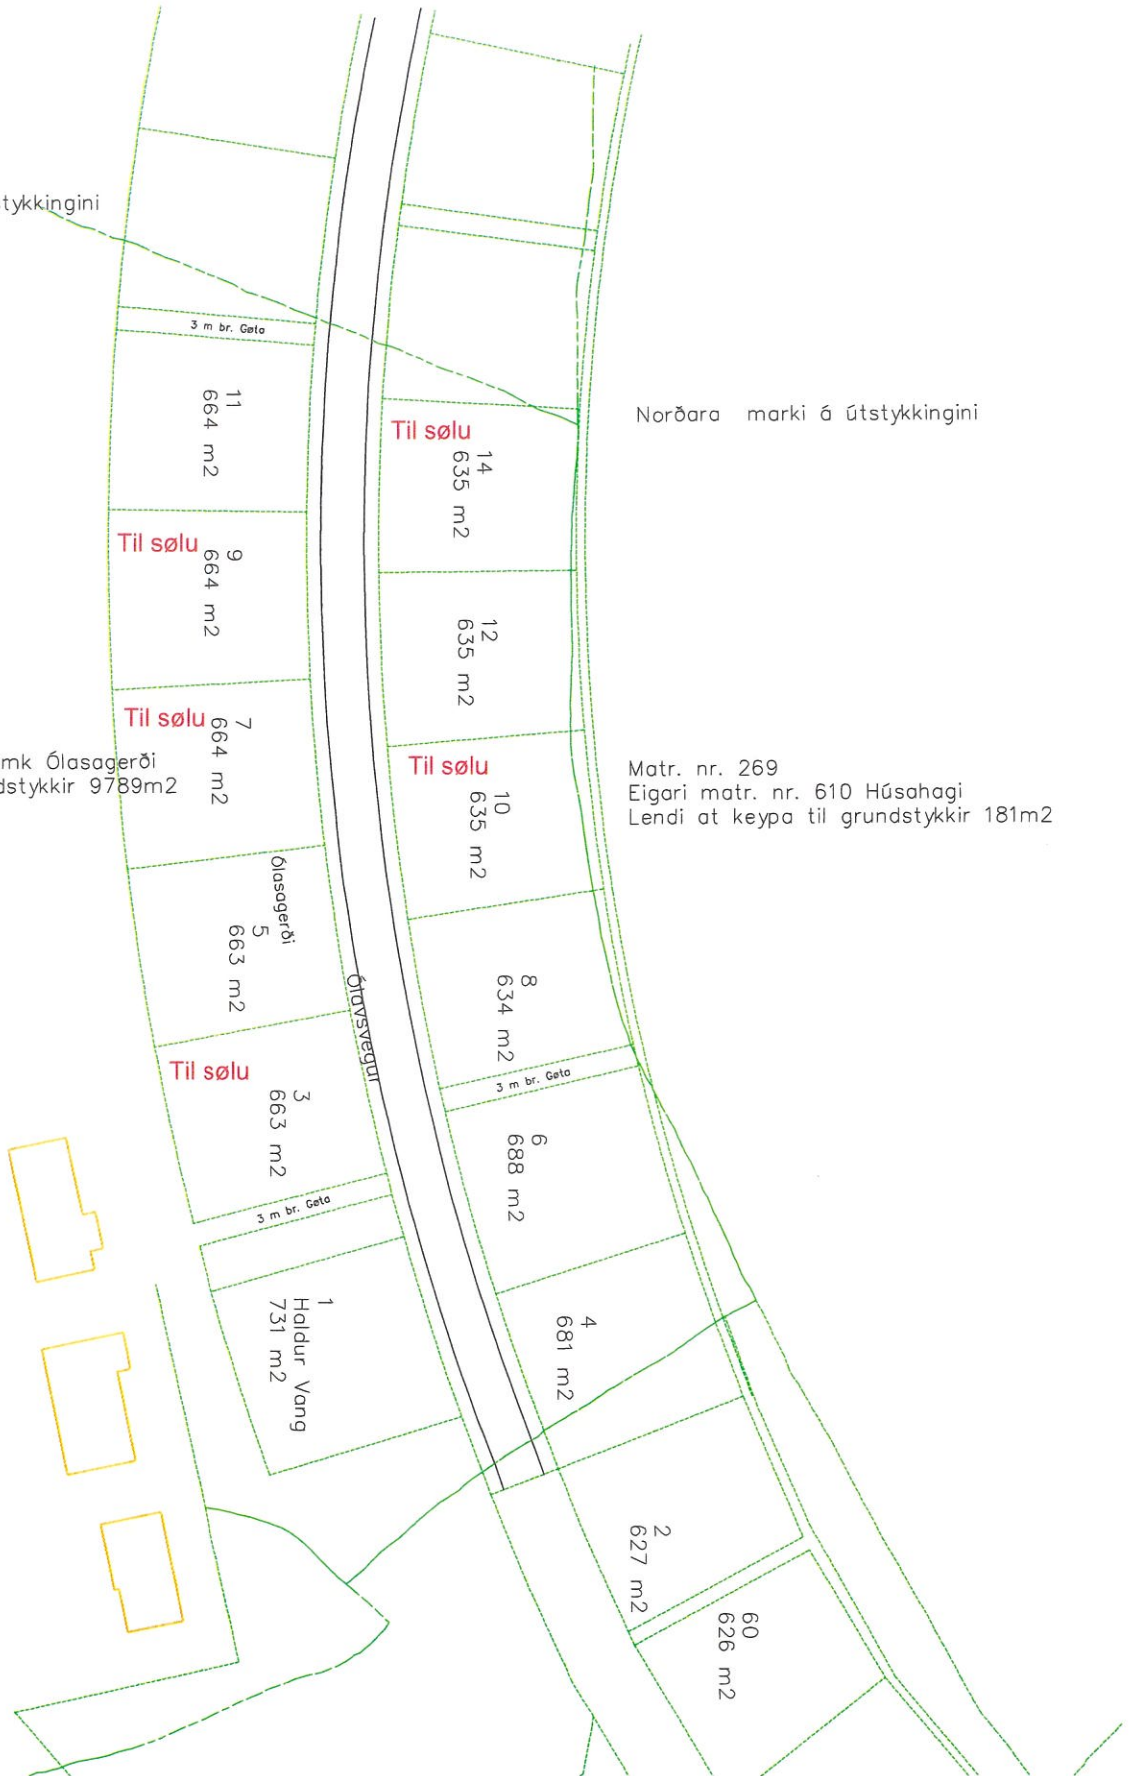

**teknistovan GÖTA**

v. Jens Klæmint Jacobsen og Henning Olsen, Róðg. byggifr.

tel. : 442344  
Faks. : 442345  
Far. skj. : 232343  
far. hó. : 232344

við Gjónna 2  
510 Gøta  
Skrés. 3347  
V-tal 517518

www.teknistovan.fo  
teknistova@teknistovan.fo  
skj@teknistovan.fo  
ho@teknistovan.fo

Ánari : Nes kommuna

Evni : Ólavsvegur - útstykking

Dagfesting: 10-02-2022

Teknað : ho

Kannað : skj

Rætta:

E

B:

F

C

G

D

H

Mát : 1:1000

Tekning nr.

178-

**M.01**