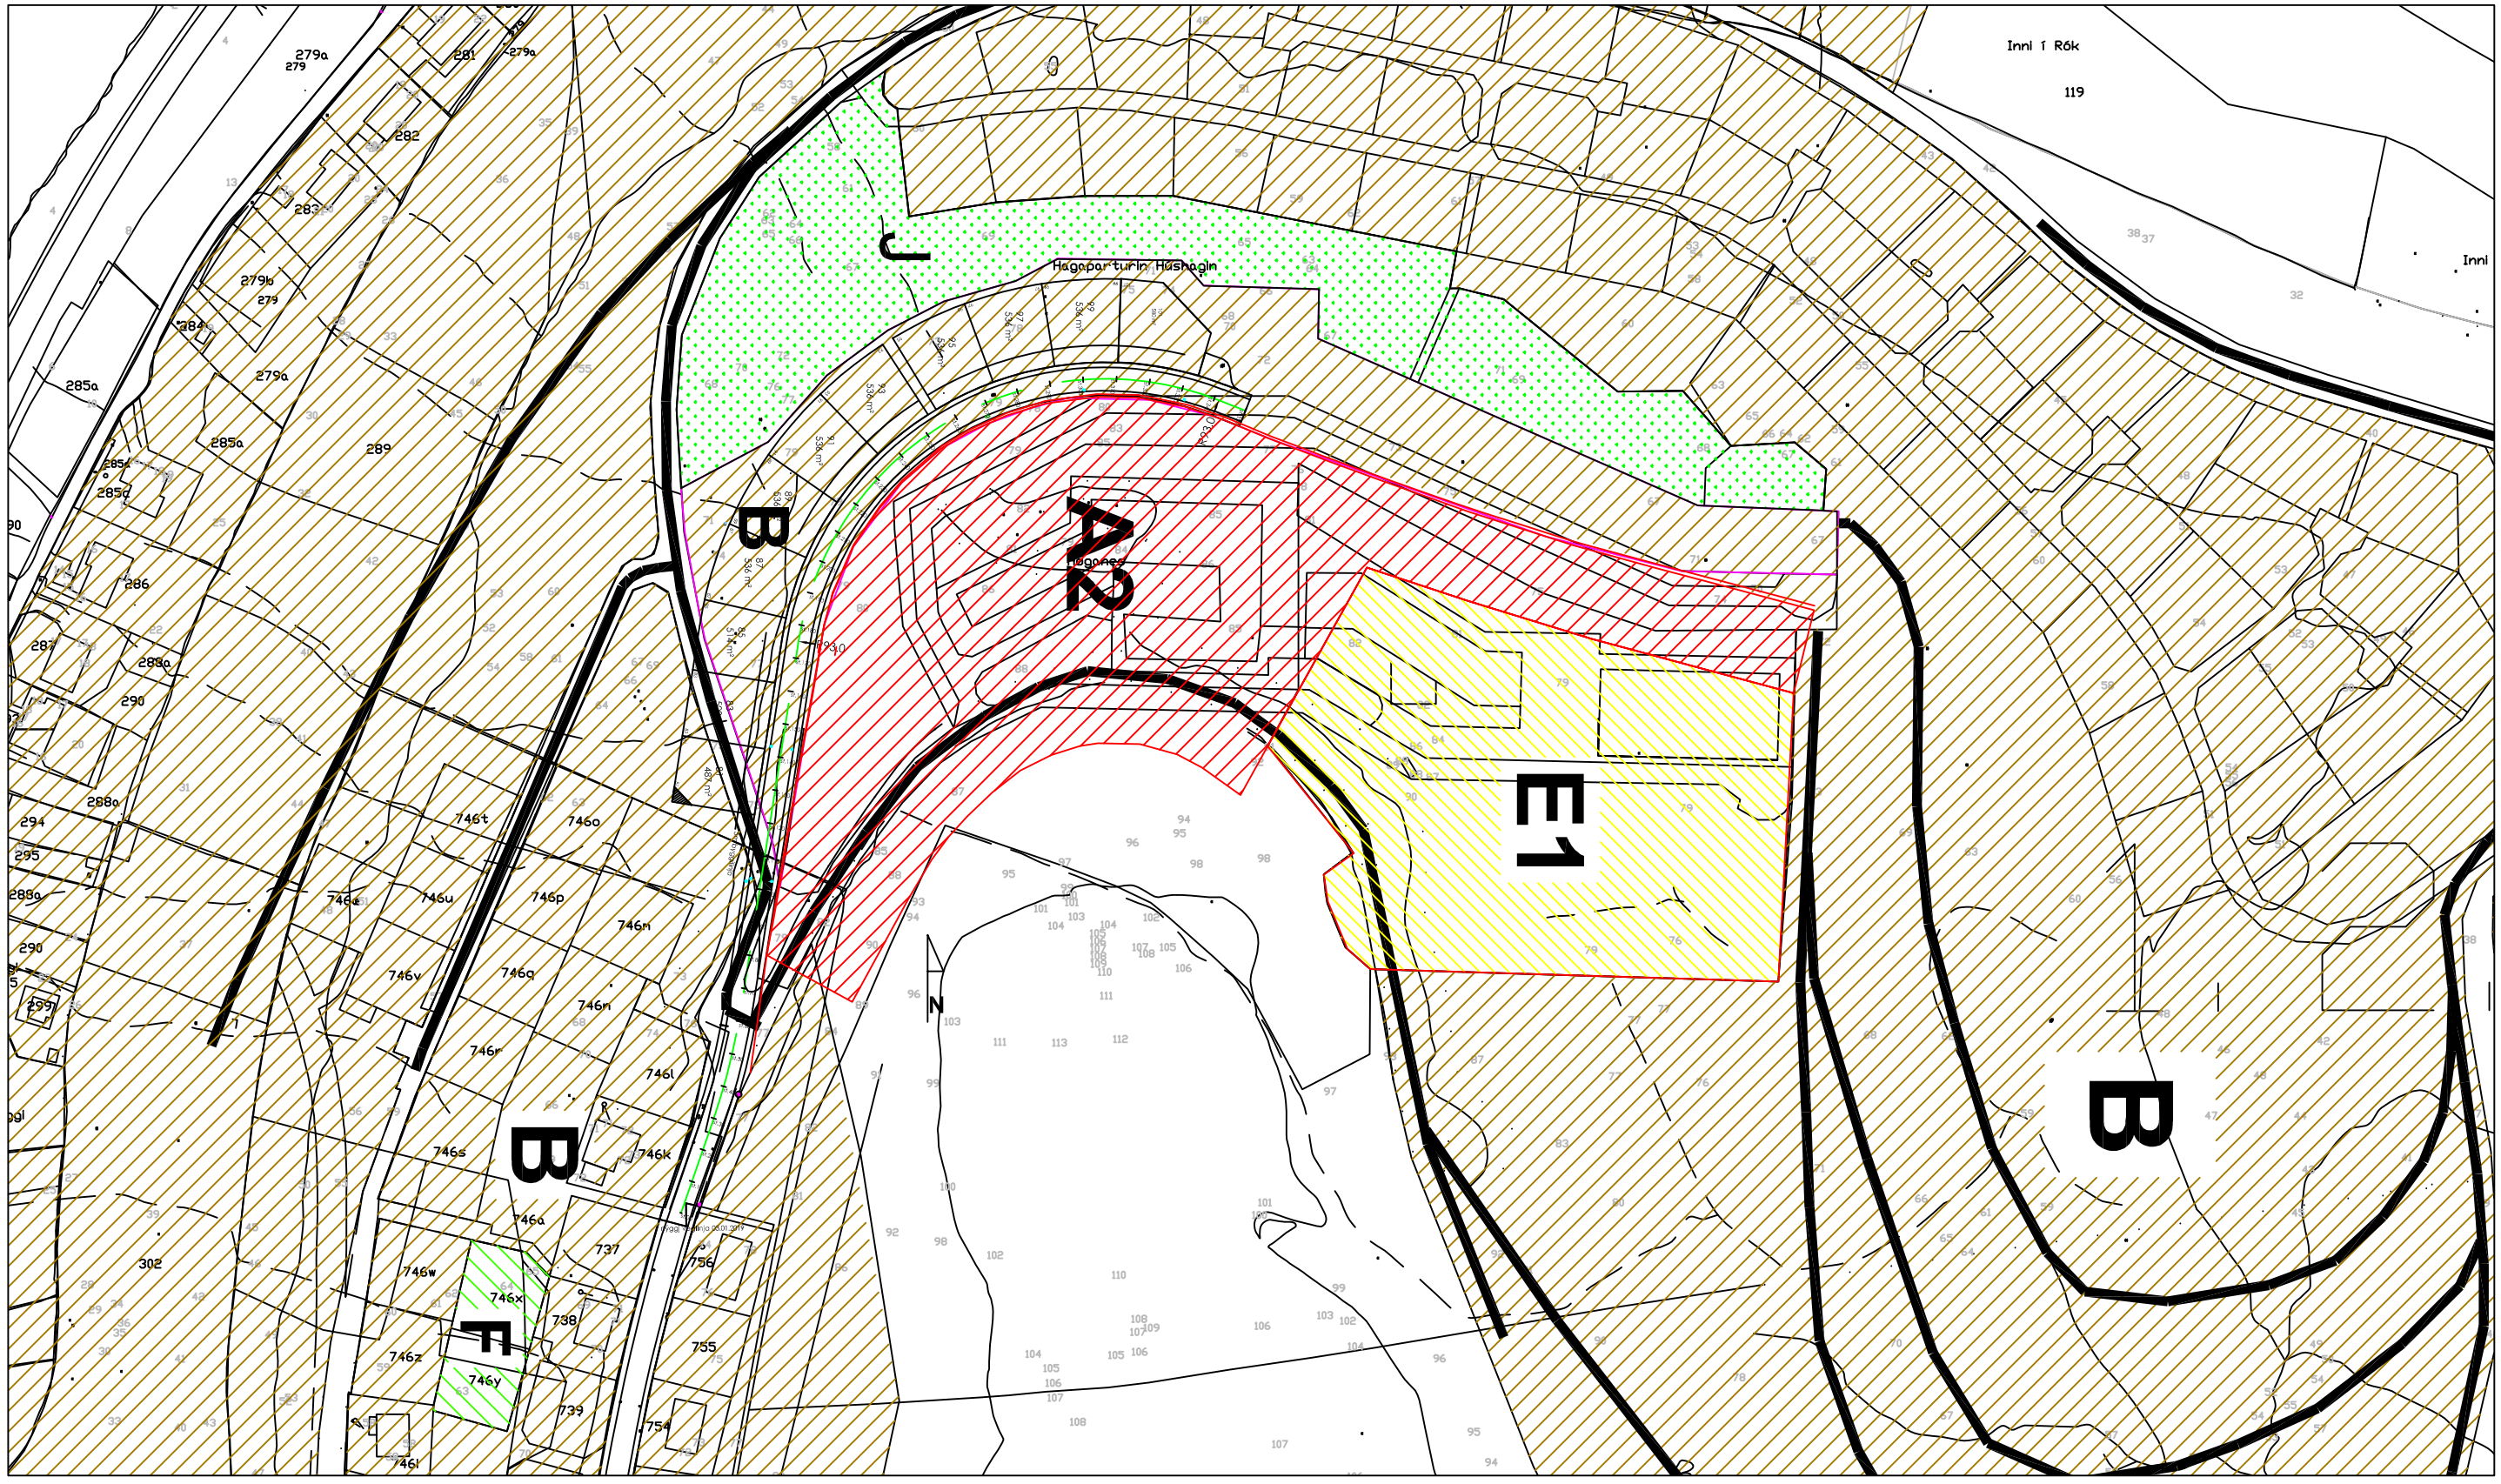

Nes Kommuna
Heiti: Uppskot til serstaka byggisamtykt
Evni: Verandi støða
Mát 1:500
Dagf. 15.11.2022